

Описание объекта права: помещения

Кадастровый номер N -

Наименование правообладателя (ФИО для физического лица)	Свидетельство о регистрации прав не предъявлено		
Здание/строение	здание		
Тип помещения: встроенно-пристроенное	Встроенное		
пристроенное	-		
Общая площадь, всего (кв.м.)	562,0	Нежилая площадь (кв.м.) в т.ч.	562,0
Жилая площадь (кв.м.) жилых помещений	-	Жилая площадь (кв.м.) в нежилых помещениях	-

Характеристики объекта приведены в экспликации к поэтажному плану

Адрес зарегистрирован в Адресном реестре зданий и сооружений г.Москвы
3.12.2003г. N 1005521.

Переоборудовано без разрешения.

Начальник ТБТИ

Н.И.Курочкина

Дауд
Валентина Ивановна
Зам. начальника
Центрального ТБТИ г. Москва

27.10.2010 Подпись

Исполнитель

Гантимурова Е.А.

27.10.2010 Подпись



КАДАСТРОВЫЙ ПАСПОРТ
помещения

Лист N 1 , всего листов 4

Дата 27.10.2010

Кадастровый номер -
Инвентарный номер (ранее
присвоенный учетный номер) 798/2 (02104976:0001,0003-0007)

1. Описание объекта недвижимого имущества
- 1.1. Кадастровый номер здания (сооружения), в котором расположено помещение -
- 1.2. Этаж (этажи), на котором расположено помещение подвал, 1, 2
- 1.3. Общая площадь помещения 562,0 кв.м.
- 1.4. Адрес (местоположение):


Субъект Российской Федерации	Москва	
Район (Административный округ)	Центральный	
Муниципальное образование	тип	район
	наименование	Пресненский
Населенный пункт	тип	город
	наименование	Москва
Улица (проспект, переулок и т.д.)	тип	улица
	наименование	Литвина-Седого
Номер дома	10	
Номер корпуса	-	
Номер строения	3	
Литера	-	
Номер помещения (квартиры)	-	
Иное описание местоположения	-	

- 1.5. Назначение помещения нежилое
(жилое, нежилое)
- 1.6. Вид жилого помещения в многоквартирном доме -
(комната, квартира)
- 1.7. Кадастровый номер квартиры, в которой
расположена комната -
- 1.8. Номер помещения на поэтажном плане подвал: пом. I ком. 1-5, 7-9, 11, этаж 1:
пом. II ком. 1, 2, этаж 2: пом. I ком. 1-3, 5-7, подвал: пом. 6/н ком. А, этаж 1:
пом. 6/н ком. А, а, б, в, б1, этаж 2: пом. 6/н ком. А, Б.
- 1.9. Предыдущие кадастровые (условные) номера объекта недвижимого имущества: -
- 1.10. Примечание: подвал: пом. I, этаж 1: пом. II, этаж 2: пом. I - дата
обследования 09.12.2008, подвал: пом. 6/н, этаж 1: пом. 6/н, этаж 2:
пом. 6/н - дата обследования 17.09.2003.

Помещение переоборудовано без разрешения (подвал: пом. I ком. 7, 8, этаж 2:
пом. I ком. 3, 5).

- 1.11. ГУП МосгорБТИ (Центральное БТИ)
(наименование органа или организации)
свидетельство об аккредитации N MA-15-06/1 от 14 июля 2005 г.

Начальник Центрального БТИ

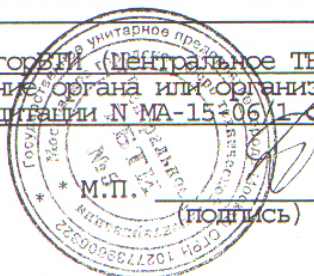

Н.И. Курочкина
(инициалы, фамилия)



02 10 10 0087919


КАДАСТРОВЫЙ ПАСПОРТ
ПОМЕЩЕНИЯ


Лист № 2 , всего листов 4

Кадастровый номер _____
Инвентарный номер (ранее
присвоенный учётный номер) 708/2 (02104976:0001,0003-0007)

2. План расположения помещения на этаже

ПОДВАЛ

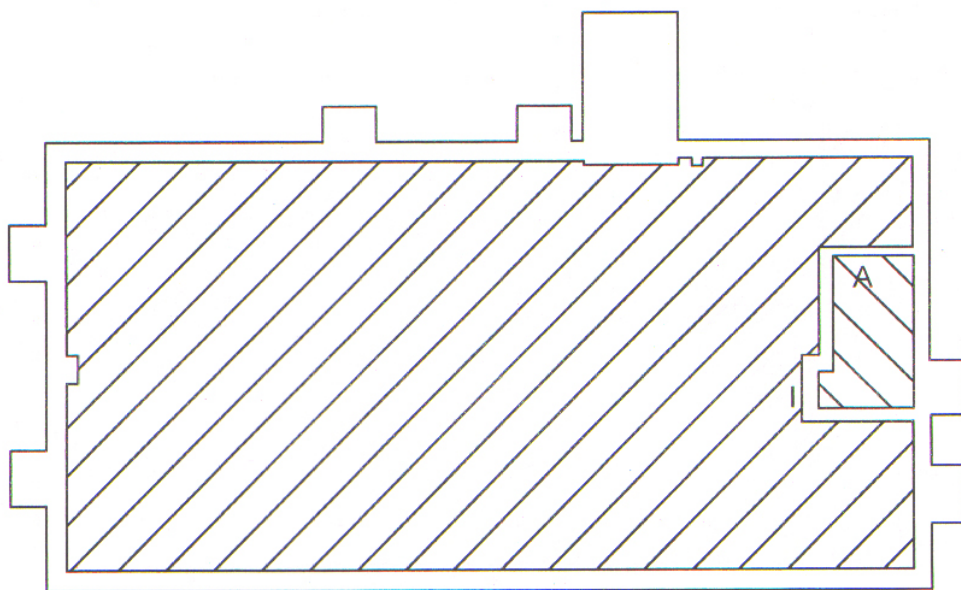

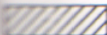 - помещение

Масштаб 1 : 200

Начальник Центрального



ТБТИ

(подпись)

Давд

Валентина Ивановна
Зам. начальника
Центрального ТБТИ г. Москвы
Н.И. Курочкина
(инициалы, фамилия)



КАДАСТРОВЫЙ ПАСПОРТ
ПОМЕЩЕНИЯ

Лист № 3 , всего листов 4

Кадастровый номер _____
Инвентарный номер (ранее
присвоенный учётный номер) 798/2(02104976:0001,0003-0007)

2. План расположения помещения на этаже

1 ЭТАЖ

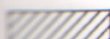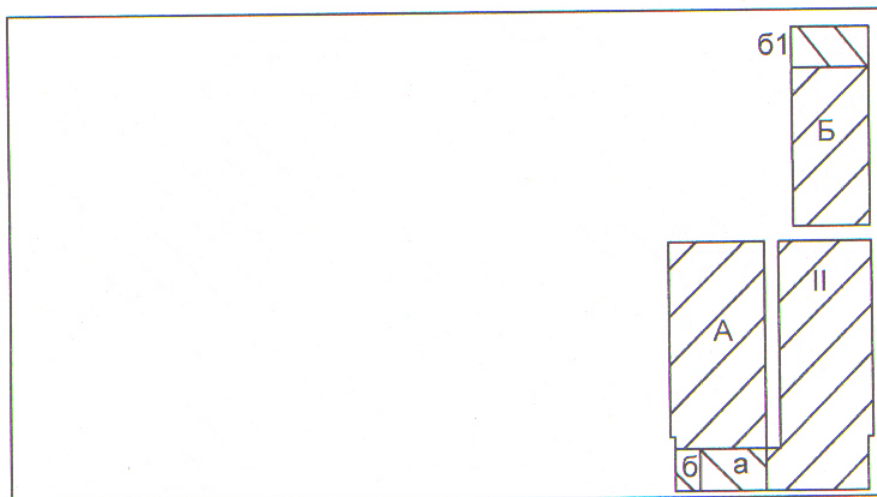

- помещение

Масштаб 1 : 200

Начальник Центрального



ТБТИ (подпись)

Дауд

Валентина Ивановна
Зам. начальника
Центрального ТБТИ г. Москвы
Н.И. Курочкина
(инициалы, фамилия)


КАДАСТРОВЫЙ ПАСПОРТ
ПОМЕЩЕНИЯ

Лист № 4 , всего листов 4

Кадастровый номер _____
Инвентарный номер (ранее
присвоенный учётный номер) 798/2(02104976:0001,0003-0007)

2. План расположения помещения на этаже


2 ЭТАЖ

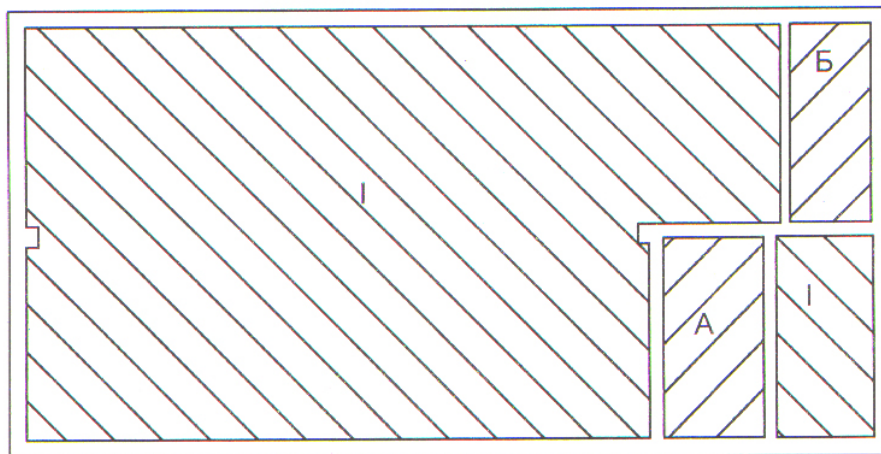

- помещение

Масштаб 1 : 200



Начальник Центрального

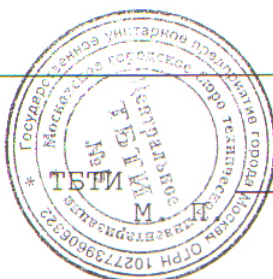

(подпись)

Дауд
Валентина Ивановна
Зам. начальника
Центрального ТБТИ г. Москвы
Н.И. Курочкина
(инициалы, фамилия)

по адресу: ул. Пестовская - Серого
наименования ул. (проект., бульв., в т.д.)
домовла. (вл.) — дом 10
наименование подворья
корпус — строение (сооружение) 3
наименование подворья
на части 1/2 этажа помин. (квартира)
квартира № 798/2 У АО г. Москвы

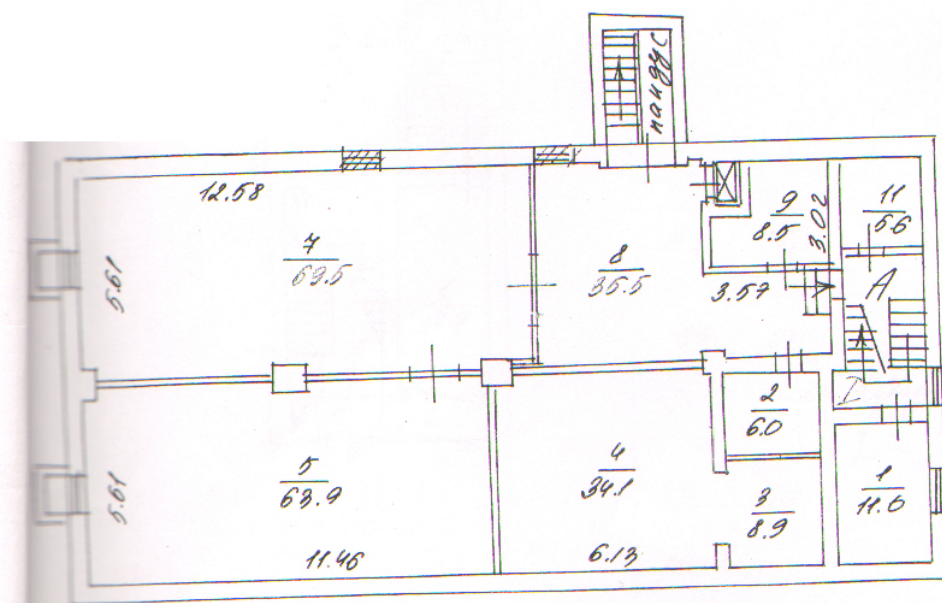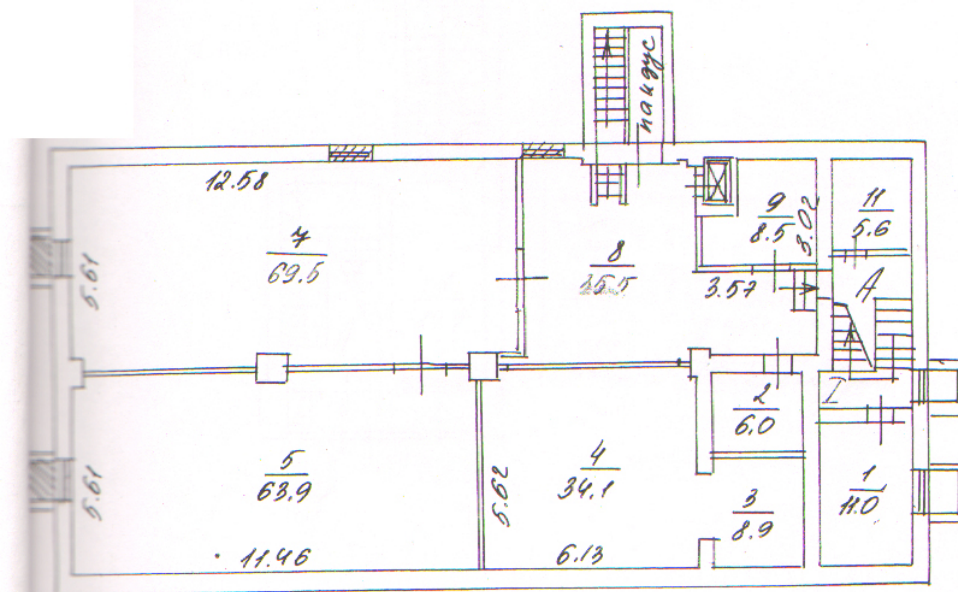

Разрешение на произведе-
нное переоборудование
в КБ № 2
пож.
Территориальному бюро
технической инвентариза-
ции не предъявлено
« 17 » 09 200 3 г.
Инженер Гасенин
подпись

17 09 3
Рассмотрено
10 10

Разрешение на провозимодные переоборудование
в ~~своб.~~ № 11781
попа.
Территориальному бюро
технической инвентариза
ции не предъявлено
" 09 " 12 2008
М. Воскресенск
02-39004

nom I

09 12 8

Расселуев

27 10 10

1/12 A

17 09 3
Pavensky
22 10 10